

CLIENTE: _____ AGENTE: _____
 RIFERIMENTO COMMESSA: _____ DATA: _____
 REFERENTE DI COMMESSA: _____
Nome, Mail, Cellulare



ORDINE PREVENTIVO

COD. **WMEASY** **MONOBLOCCO** **EASY COMFORT**


<input type="checkbox"/> ESCLUSI PORTACARDINE NESSUNA PREDISPOSIZIONE	<input type="checkbox"/> PORTA CARDINI IN TPP (INTERASSI STANDARD COME DA CATALOGO TECNICO)	<input type="checkbox"/> PORTA CARDINI IN PURENIT (INTERASSI STANDARD COME DA CATALOGO TECNICO)	
---	---	---	--

PRE-FORO Ø10mm : NO SI (solo sulle spalle)
 NESSUN PRE-FORO PER CARDINE

PREDISPOSTO INCASSO MOTORE PER ANTE:
 NO SI (fattibilità da verificare)

- PROFONDITA' : (P)** _____ mm
- PORTA INTONACO INTERNO:** 15 mm 5 mm
- SPESSORE SPALLA: (K)** 90 mm 100 mm 110 mm 70 mm
(previa richiesta fattibilità)
- QUARTO LATO INFERIORE:** SI NO SI, ALZ ⁽²⁾ **SPECIFICARE POSIZIONE**
- MARMO + COLLA : (M)** 45 mm 35 mm _____ mm
- EPS SOTTOBANCALE : (N)** 60 mm (MAX) _____ mm 40 mm (MIN)
- SISTEMA DI FISSAGGIO:** ZANCHE A MURARE NESSUNO
- STAFFE STANDARD:**
 "L" 90 x 90 mm
 "L" 150 x 80 mm
- QUANTITA' PERSONALIZZATE:**
 "L" 90 x 90 mm _____ pz
 "L" 150 x 80 mm _____ pz

COMPILARE SOLO SE: RICHIEDI INTERASSI PERSONALIZZATI PER IL FISSAGGIO DEI CARDINI.

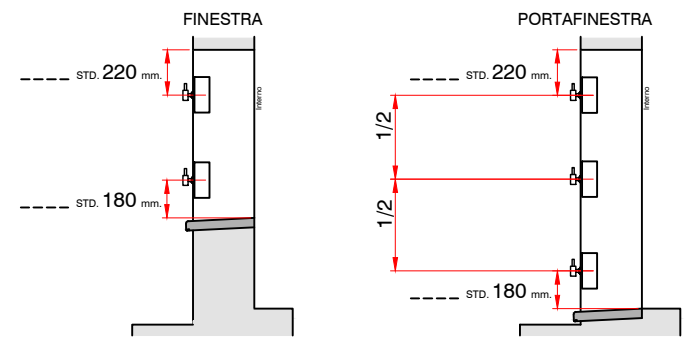

INCASSO SERRAMENTO (Uguale per spalle e traverso superiore)

SPESSORE: (X) 70 mm 50 mm 40 mm 80 mm (solo K=100) 90 mm (solo K=110) altro _____ mm

PROFONDITA': (Y) 70 mm _____ mm

FORO PER ANTIFURTO: NO SI, NELLA BATTUTA SERRAMENTO SX SI, NELLA BATTUTA SERRAMENTO DX

INCASSO ZANZARIERA (Uguale per spalle e traverso superiore) NO CONTRO SERRAMENTO STACCATA DAL SERRAMENTO (fattibilità da verificare)

MODELLO ZANZARIERA: _____

SPESSORE: (S) 50 mm 40 mm

PROFONDITA': (T) 43 mm 51 mm _____ mm


DISTANZA DAL SERRAMENTO: (W) 50 mm _____ mm (W > di 50 mm)

ASSIEMAGGIO: SI' NO (FORNITO SMONTATO)

Pag. ____ di ____

STRATIGRAFIA MURARIA

(ELENCARE GLI ELEMENTI ED I RELATIVI SPESSORI CHE COMPONGONO LA MURATURA DALL' ESTERNO VERSO L' INTERNO DELL' EDIFICIO)

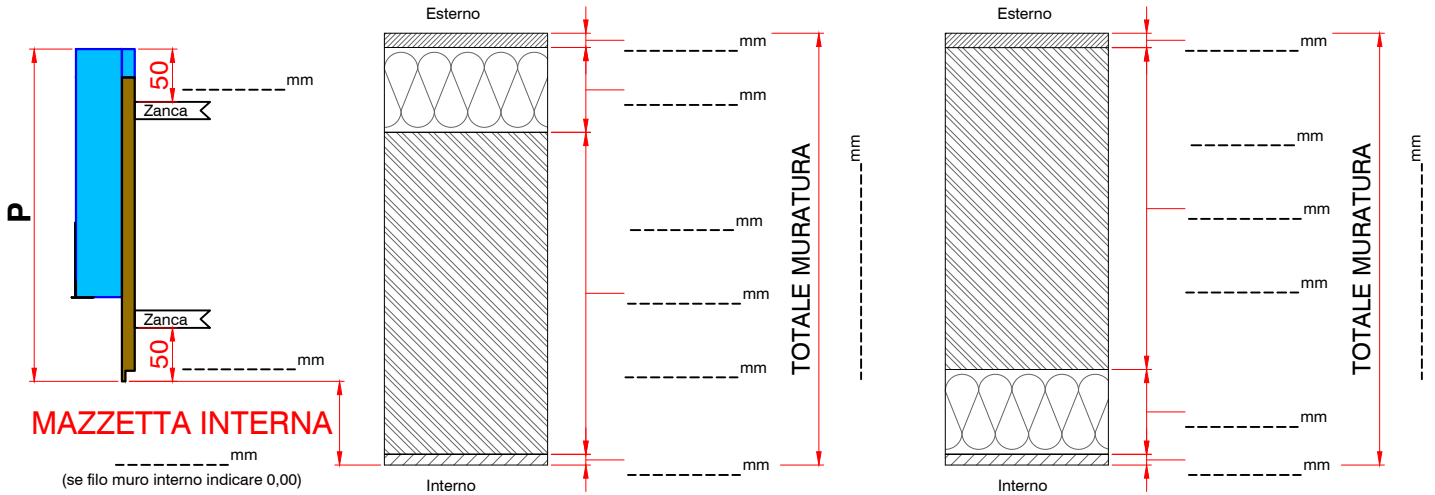

ESCLUSI PORTACARDINI
NON RISPONDERE

POS./RIFERIMENTO	PZ	LUCE ARCHITETTONICA L x H	ESCLUSI PORTACARDINI NON RISPONDERE					SOTTOBANCALE ALZ	(2)	NOTE
			APERTURA FINESTRA / PORTAFIN.	NUMERO DI ANTE 1/ANTE / 2/ANTE / BIVALENTE	POSIZIONE CARDINI (VISTA INTERNA) OBBLIGATORIA SE 1 ANTA	LATO COMANDO (CABLAG. MOTORE VISTA INTERNA)				
1		x H								
2		x H								
TRASPORTO: NO SI (escluso scarico e distribuzione) Città: _____ (---) Via: _____ N.Civico: _____ Piano: _____
Viale/Piazza

REFERENTE CONSEGNA: _____ N. cellulare: _____ E-Mail: _____

POSA IN OPERA: NO SI (SENZA BARRIERE) SI (BARRIERA VAPORE INTERNA) SI (BARRIERA VAPORE INTERNA ED ESTERNA)
(scarico e distribuzione a carico del cliente)

NOTE: