

CLIENTE: _____ AGENTE: _____
 RIFERIMENTO COMMESSA: _____ DATA: _____
 REFERENTE DI COMMESSA: _____
Nome, Mail, Cellulare





ORDINE PREVENTIVO

COD. **WMSOLAR** MONOBLOCCO **SOLAR COMFORT**

PREDISPOSTO PER FRANGISOLE: SHADOW 90 (FISSATO SUPERIORMENTE) SHADOW 400 (AUTOPORTANTE) GUIDE INCASSO SHADOW 500L (AUTOPORTANTE) GUIDE INCASSO


GUIDE: _____ A MURO INCASSO

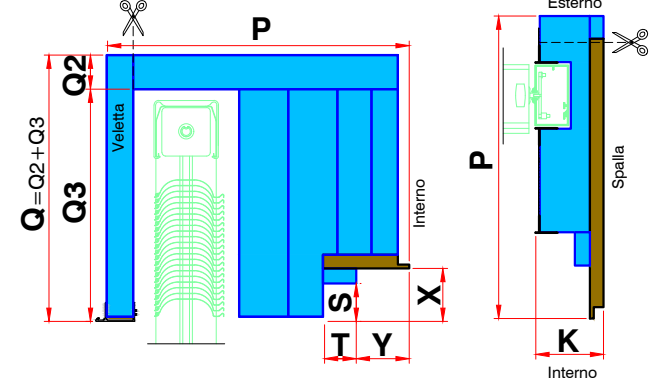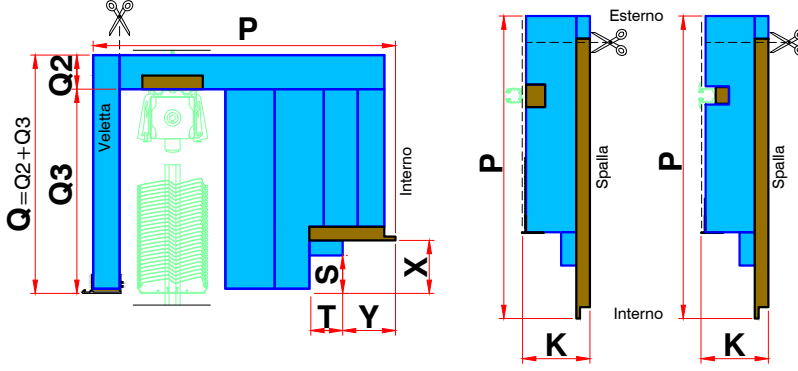

TAGLIO VELETTA ESTERNA: NO SI⁽¹⁾ SPECIFICARE POSIZIONE
 PROFONDITA' : (P) _____ mm
 VOLTINO/CAPPELLO: (Q2) 45 mm 35 mm 18 mm (solo OSB) 65 mm
 VANO INTERNO: (Q3) _____ mm
 ALTEZZA CASSONETTO: (Q) = (Q2) _____ + (Q3) _____ = _____ mm
 PORTA INTONACO ESTERNO: 15 mm 5 mm PROFILO PVC 1 LATO CON RETE PORTAINTONACO
 PORTA INTONACO INTERNO: 15 mm 5 mm
 SPESSORE SPALLA: (K) 90 mm 100 mm 110 mm
 QUARTO LATO INFERIORE: SI NO SI, ALZ⁽²⁾ SPECIFICARE POSIZIONE
 MARMO + COLLA : (M) 45 mm 35 mm _____ mm
 EPS SOTTOBANCALE : (N) 60 mm (MAX) _____ mm 40 mm (MIN)
 SISTEMA DI FISSAGGIO: ZANCHE A MURARE NESSUNO **STAFFE STANDARD:** "L" 90 x 90 mm "L" 150 x 80 mm
QUANTITA' PERSONALIZZATE: "L" 90 x 90 mm _____ pz "L" 150 x 80 mm _____ pz



INCASSO SERRAMENTO (Uguale per spalle e cassonetto)

SPESSORE: (X) 70 mm 50 mm 40 mm 80 mm (solo K=100) 90 mm (solo K=110)
 PROFONDITA': (Y) 70 mm _____ mm
 FORO PER ANTIFURTO: NO SI, NEL CASSONETTO A SX SI, NEL CASSONETTO A DX
 SI, NELLA BATTUTA SERRAMENTO SX SI, NELLA BATTUTA SERRAMENTO DX

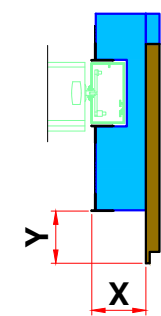

INCASSO ZANZARIERA (Uguale per spalle e cassonetto) NO CONTRO SERRAMENTO STACCATA DAL SERRAMENTO (fattibilità da verificare)


MODELLO ZANZARIERA: _____
 SPESSORE: (S) 50 mm 40 mm (minore o uguale a "X")
 PROFONDITA': (T) 43 mm 51 mm _____ mm
 DISTANZA DAL SERRAMENTO: (W) 50 mm _____ mm (W > di 50 mm)

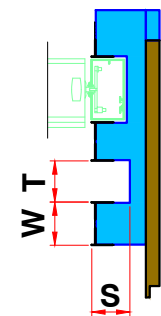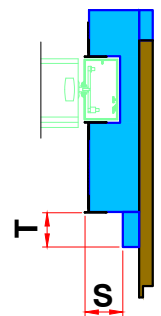

ASSIEMAGGIO: SI NO (FORNITO SMONTATO)

STRATIGRAFIA MURARIA

(ELENCARE GLI ELEMENTI ED I RELATIVI SPESSORI CHE COMPONGONO LA MURATURA DALL' ESTERNO VERSO L' INTERNO DELL' EDIFICIO)

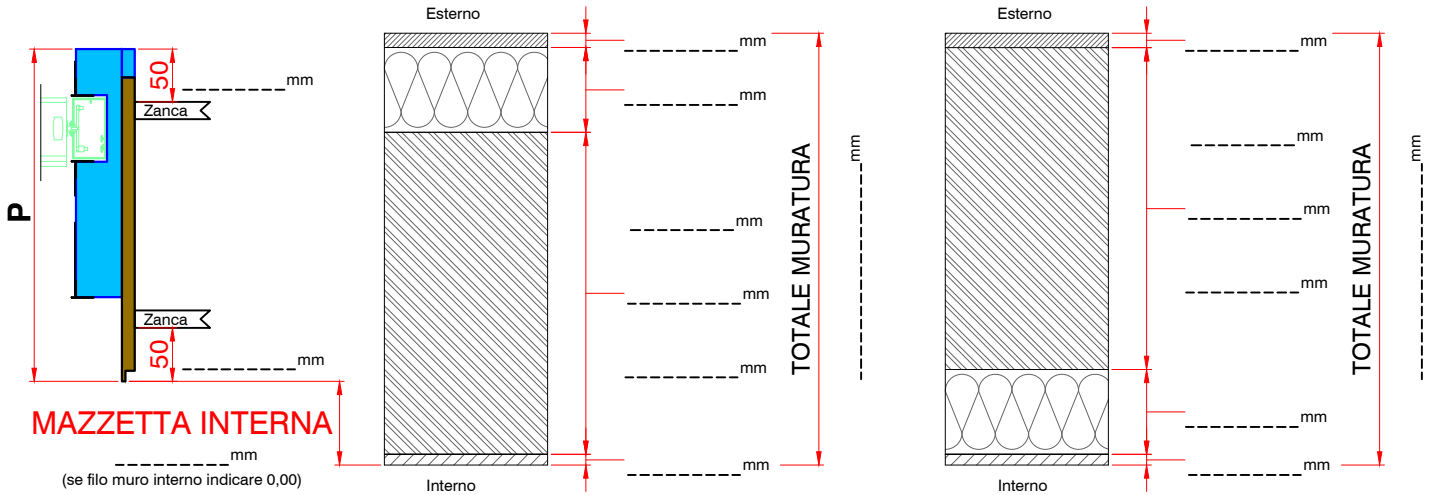

				LATO COMANDO (CABLAG. MOTORE VISTA INTERNA)	SERRAMENTO SPECIALE: -ALZANTE SCORR. (ALZ) -BILICO (BIL) -FISSO (FIX)	TAGLIO VELETTA	SOTTOBANCALE ALZ	(P) PROFONDITA' / ISPEZIONI (se differente da quanto indicato nella pagina precedente) SERRAMENTO SPECIALE (se differente da quanto indicato nella pagina precedente indicare X e Y specifiche) TIPO ZANZARIERA (verticale; laterale; carro-armato)
POS./RIFERIMENTO	PZ	LUCE ARCHITETTONICA L x H	SX / DX	ALZ / BIL / FIX	(1)	(2)	NOTE	
1		x H						
2		x H						
TRASPORTO: NO SI (escluso scarico e distribuzione) Città: _____ (---) Via: _____ N.Civico: _____ Piano: _____
Viale/Piazza

REFERENTE CONSEGNA: _____ N. cellulare: _____ E-Mail: _____

POSA IN OPERA: NO SI (SENZA BARRIERE) SI (BARRIERA VAPORE INTERNA) SI (BARRIERA VAPORE INTERNA ED ESTERNA)
(scarico e distribuzione a carico del cliente)

NOTE: